

Lieferant Unterflur-Elekrant:  
 Fa. GIFAS-ELECTRIC GmbH, Dietrichstrasse 2, 9424 Rheineck

Lieferant Unterflur-Fertigschacht und Abdeckplatte Spezial:  
 Fa. Robert Fuchs AG, elektr. techn. Artikel, 8834 Schinellegi


Unterflurelekrant PIAZZA 1000, V2A, D400  
 Leer  
 gem. Angebot Nr. VAN-49258 V4, Pos. 10

1 Stk.





Unterflurelekrant PIAZZA 1000, V2A, D400  
 mit Wasseranschluss, mit Anschlussdose  
 Bestückung gem. Angebot  
 Nr. VAN-49258 V4, Pos. 20.


1 Stk.

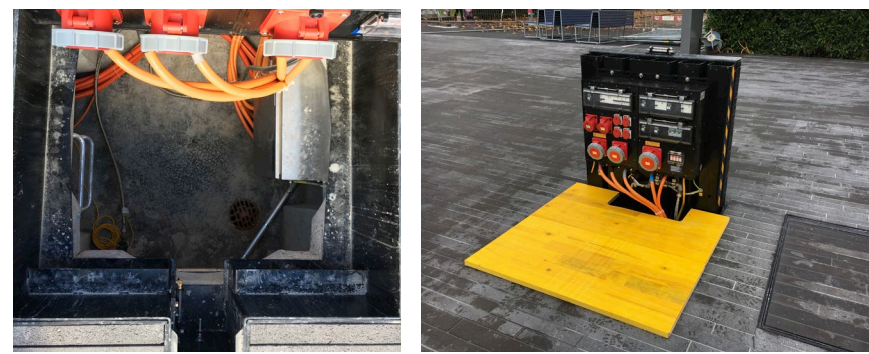

Piazza 1000 mit Einstiegsbügel und temp. Schalttafelabdeckung

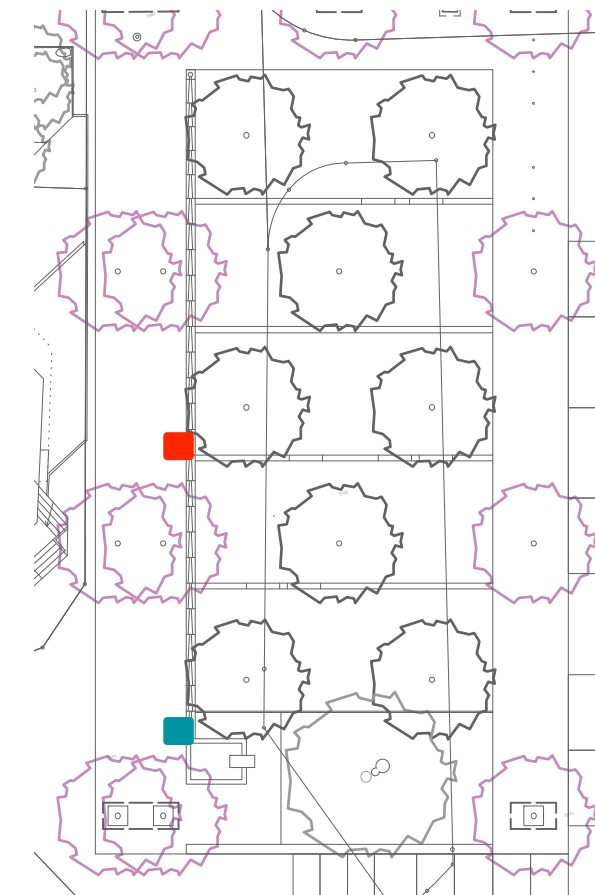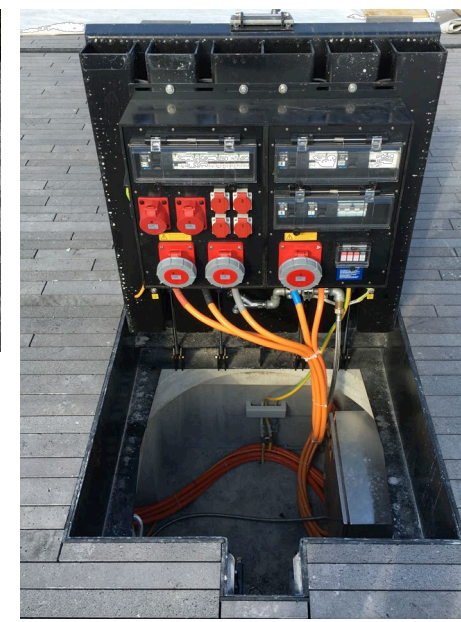


Übersichtplan M 1:500

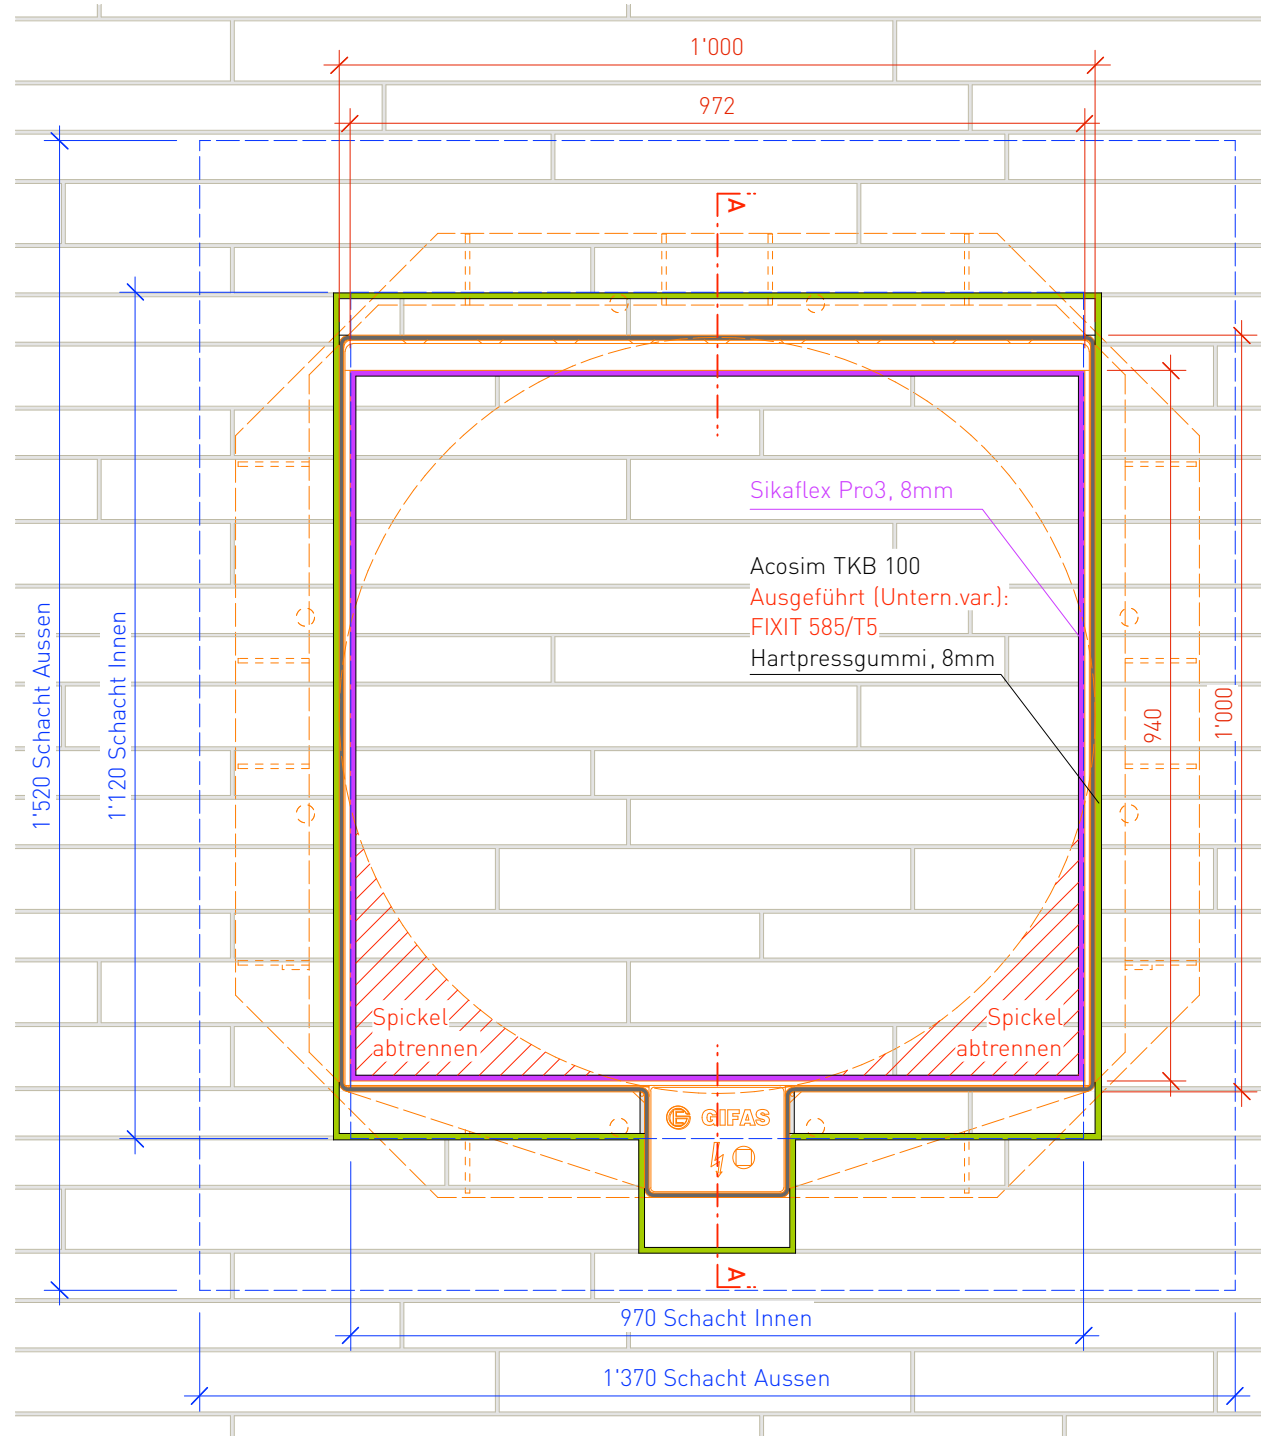

Grundriss M 1:10

Angaben Bodenplatte gem. ewp AG

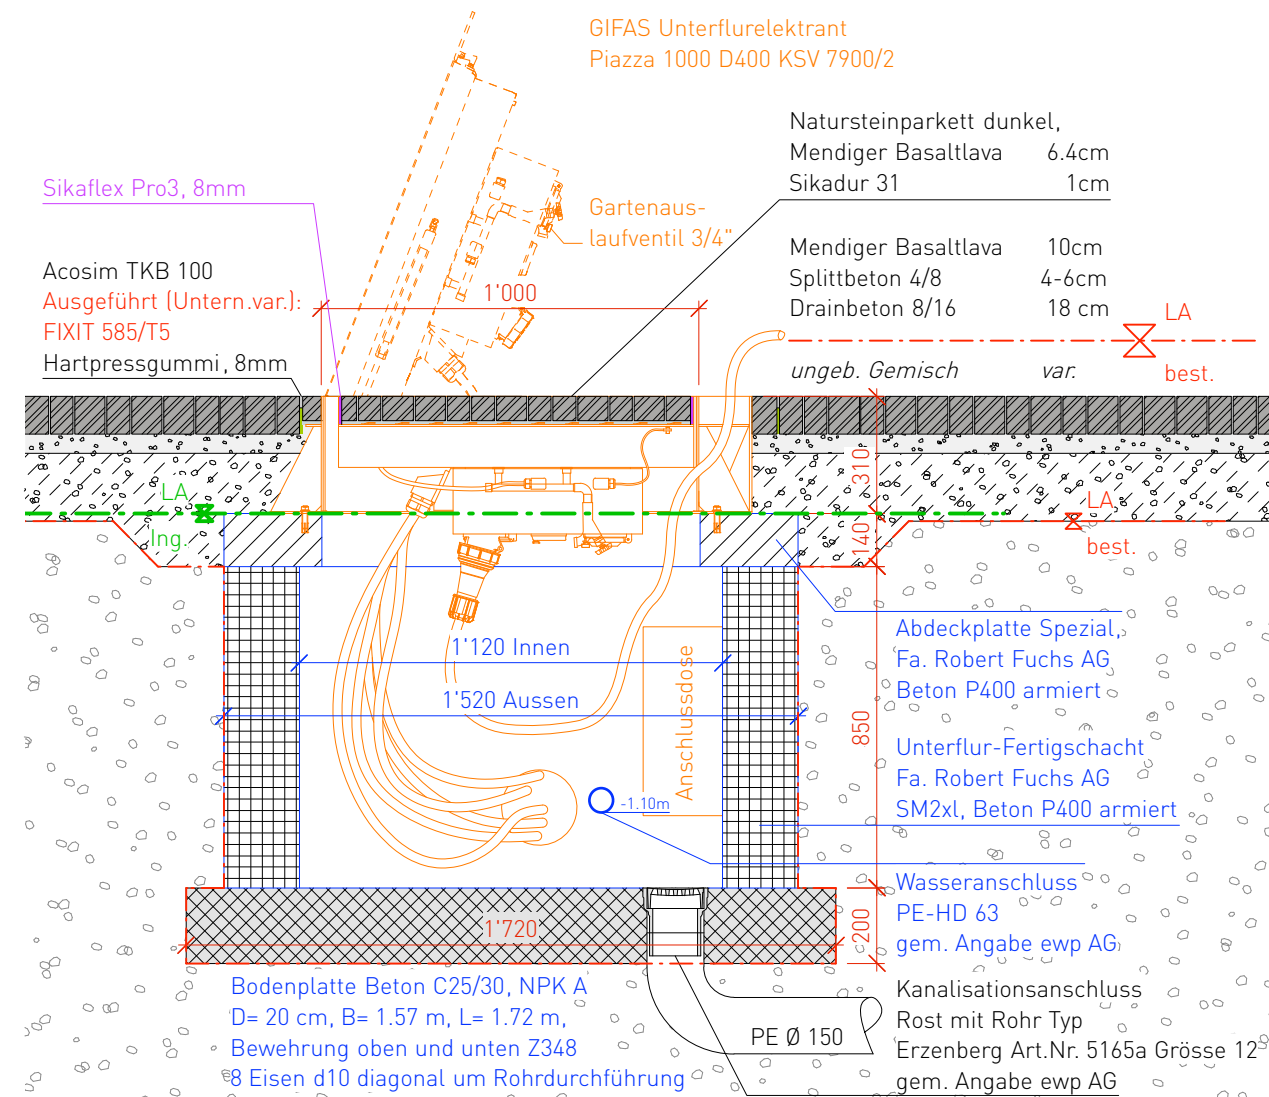

Schnitt M 1:20