

Revision kommunaler Richtplan Kloten  
**Kommunaler Richtplan**  
 öV / MIV / Luftverkehr / Wirtschaftsverkehr

1:10'000

Vom Gemeinderat festgesetzt am 4. Juni 2024.

Der Ratspräsident: Die Ratssekretärin:

Silvan Eberhard Jacqueline Tanner

Von der Baudirektion genehmigt am:

Für die Baudirektion: BDV-Nr.:

Erstellt 04.06.2024  
 Gedruckt 27.06.2024  
 Planformat 60 x 105 cm

LA JO Lajo AG Josefstrasse 84 hallo@lajo.ch  
 www.lajo.ch 8005 Zürich T.044 537 03 00

**Öffentlicher Verkehr (öV)**

Übergeordnete Festlegungen	Kommunale Festlegungen	Station / Haltestelle
bestehend geplant	bestehend geplant	
		Bahntunnel doppel- oder mehrespurig
		Ausbau Bahnlinie
		Tramlinie mit Haltestelle
		Wichtige Haltestelle (V7)
		Haltestelle Reisebusverkehr
		Busstrasse
		Buslinie mit Haltestelle (V8/V9)
		Bei Ersatz aufzuhebende Bushaltestelle (V8)

**Motorisierter Individualverkehr (MIV)**

		Hochleistungsstrasse
		Ausbau Hochleistungsstrasse
		Hauptverkehrsstrasse
		Anschluss
		Verbindungsstrasse (V10)
		Sammelstrasse (V10)
		Umgestaltung Strassenraum
		Verkehrsberuhigung (V11)
		Parkierungsanlage (V13)

**Luftverkehr**

		Piste
		Flughafenperimeter
		Abgrenzungslinie

**Wirtschaftsverkehr**


		Güterumschlag (V15)
		Anschlussgleis (V14)

**Informationsinhalte**

		Wald / bestockt
		Gewässer
		Antrag zur Streichung
		Gemeindegrenze

Stand Geodaten	Bezugsort	Datum	Stand
Übersichtsplan	maps.zh.ch	22.12.2022	
Kantonaler Richtplan	maps.zh.ch	06.02.2023	
Regionaler Richtplan	maps.zh.ch	07.12.2022	

0 200 400 600 800 1000m

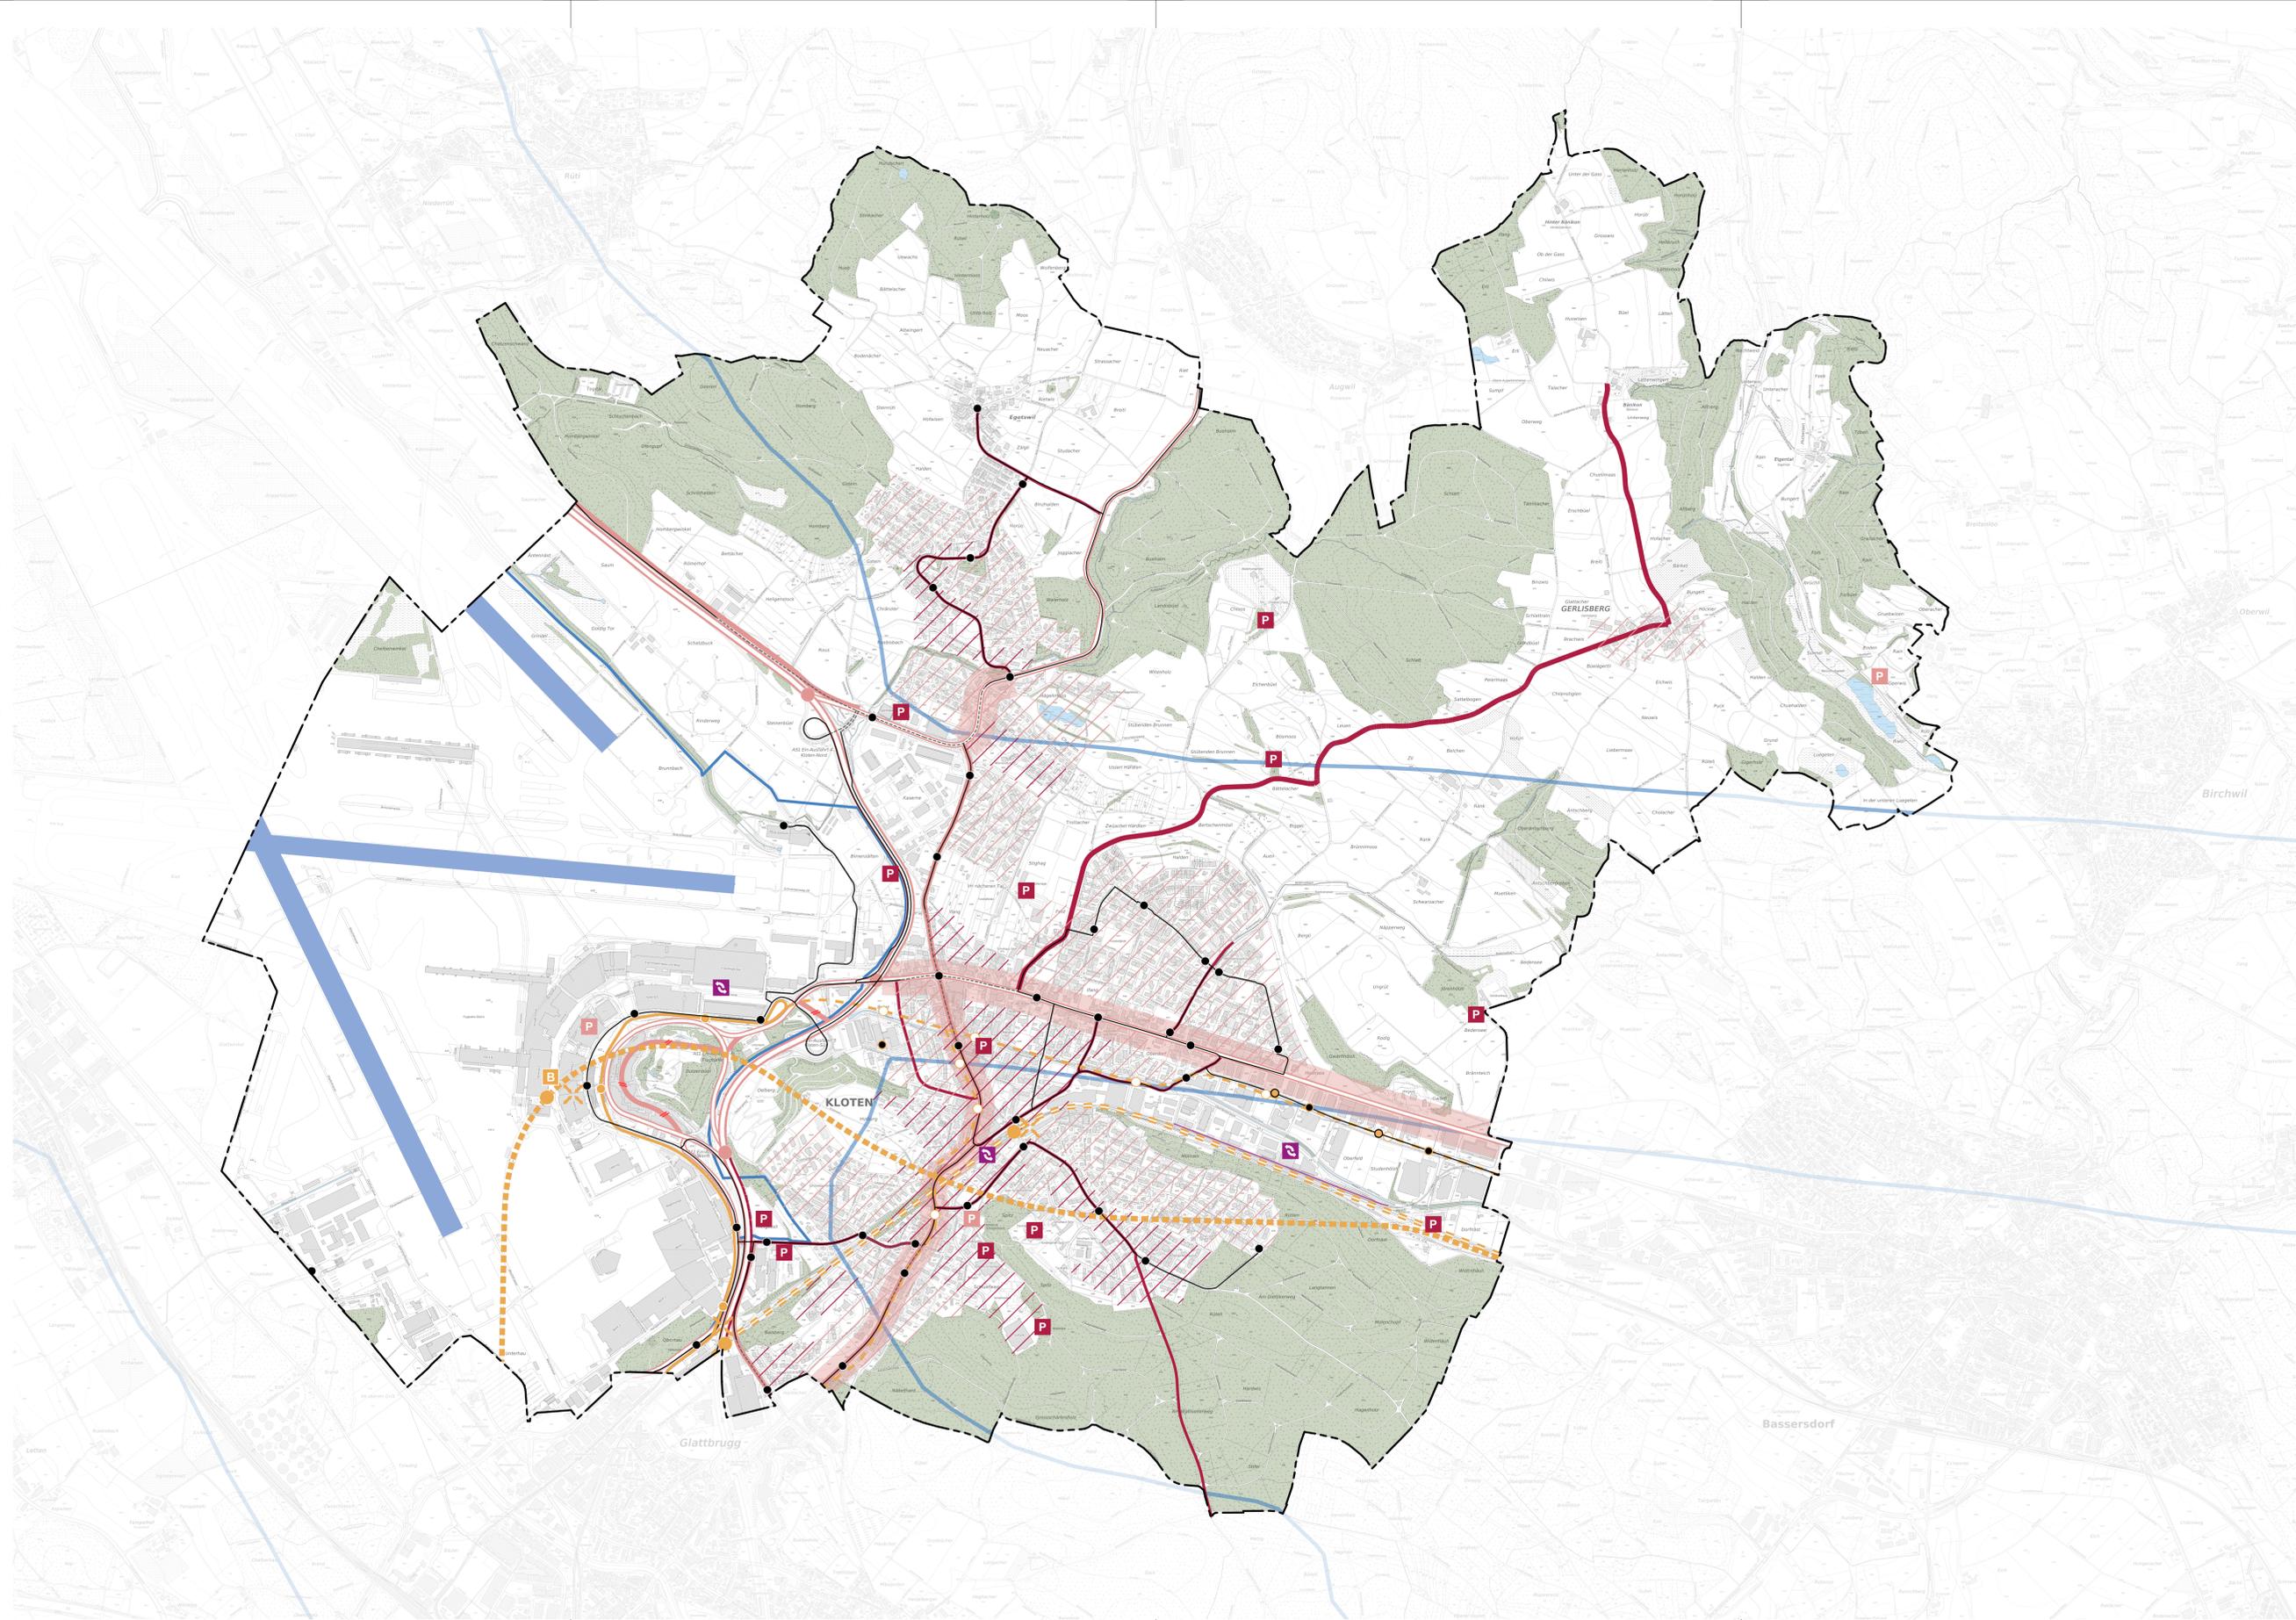

L:\Projekte\ETB\ETB\_R\MA\_Straassenverkehrsplanung\Revision\_kommunaler\_Richtplan\_Verkehr\04\_Grafiken\CAD\VRP\_Kloten.vwk